


姓名	日期	专业	姓名	日期
姓名	日期	专业	姓名	日期
姓名	日期	专业	姓名	日期
姓名	日期	专业	姓名	日期

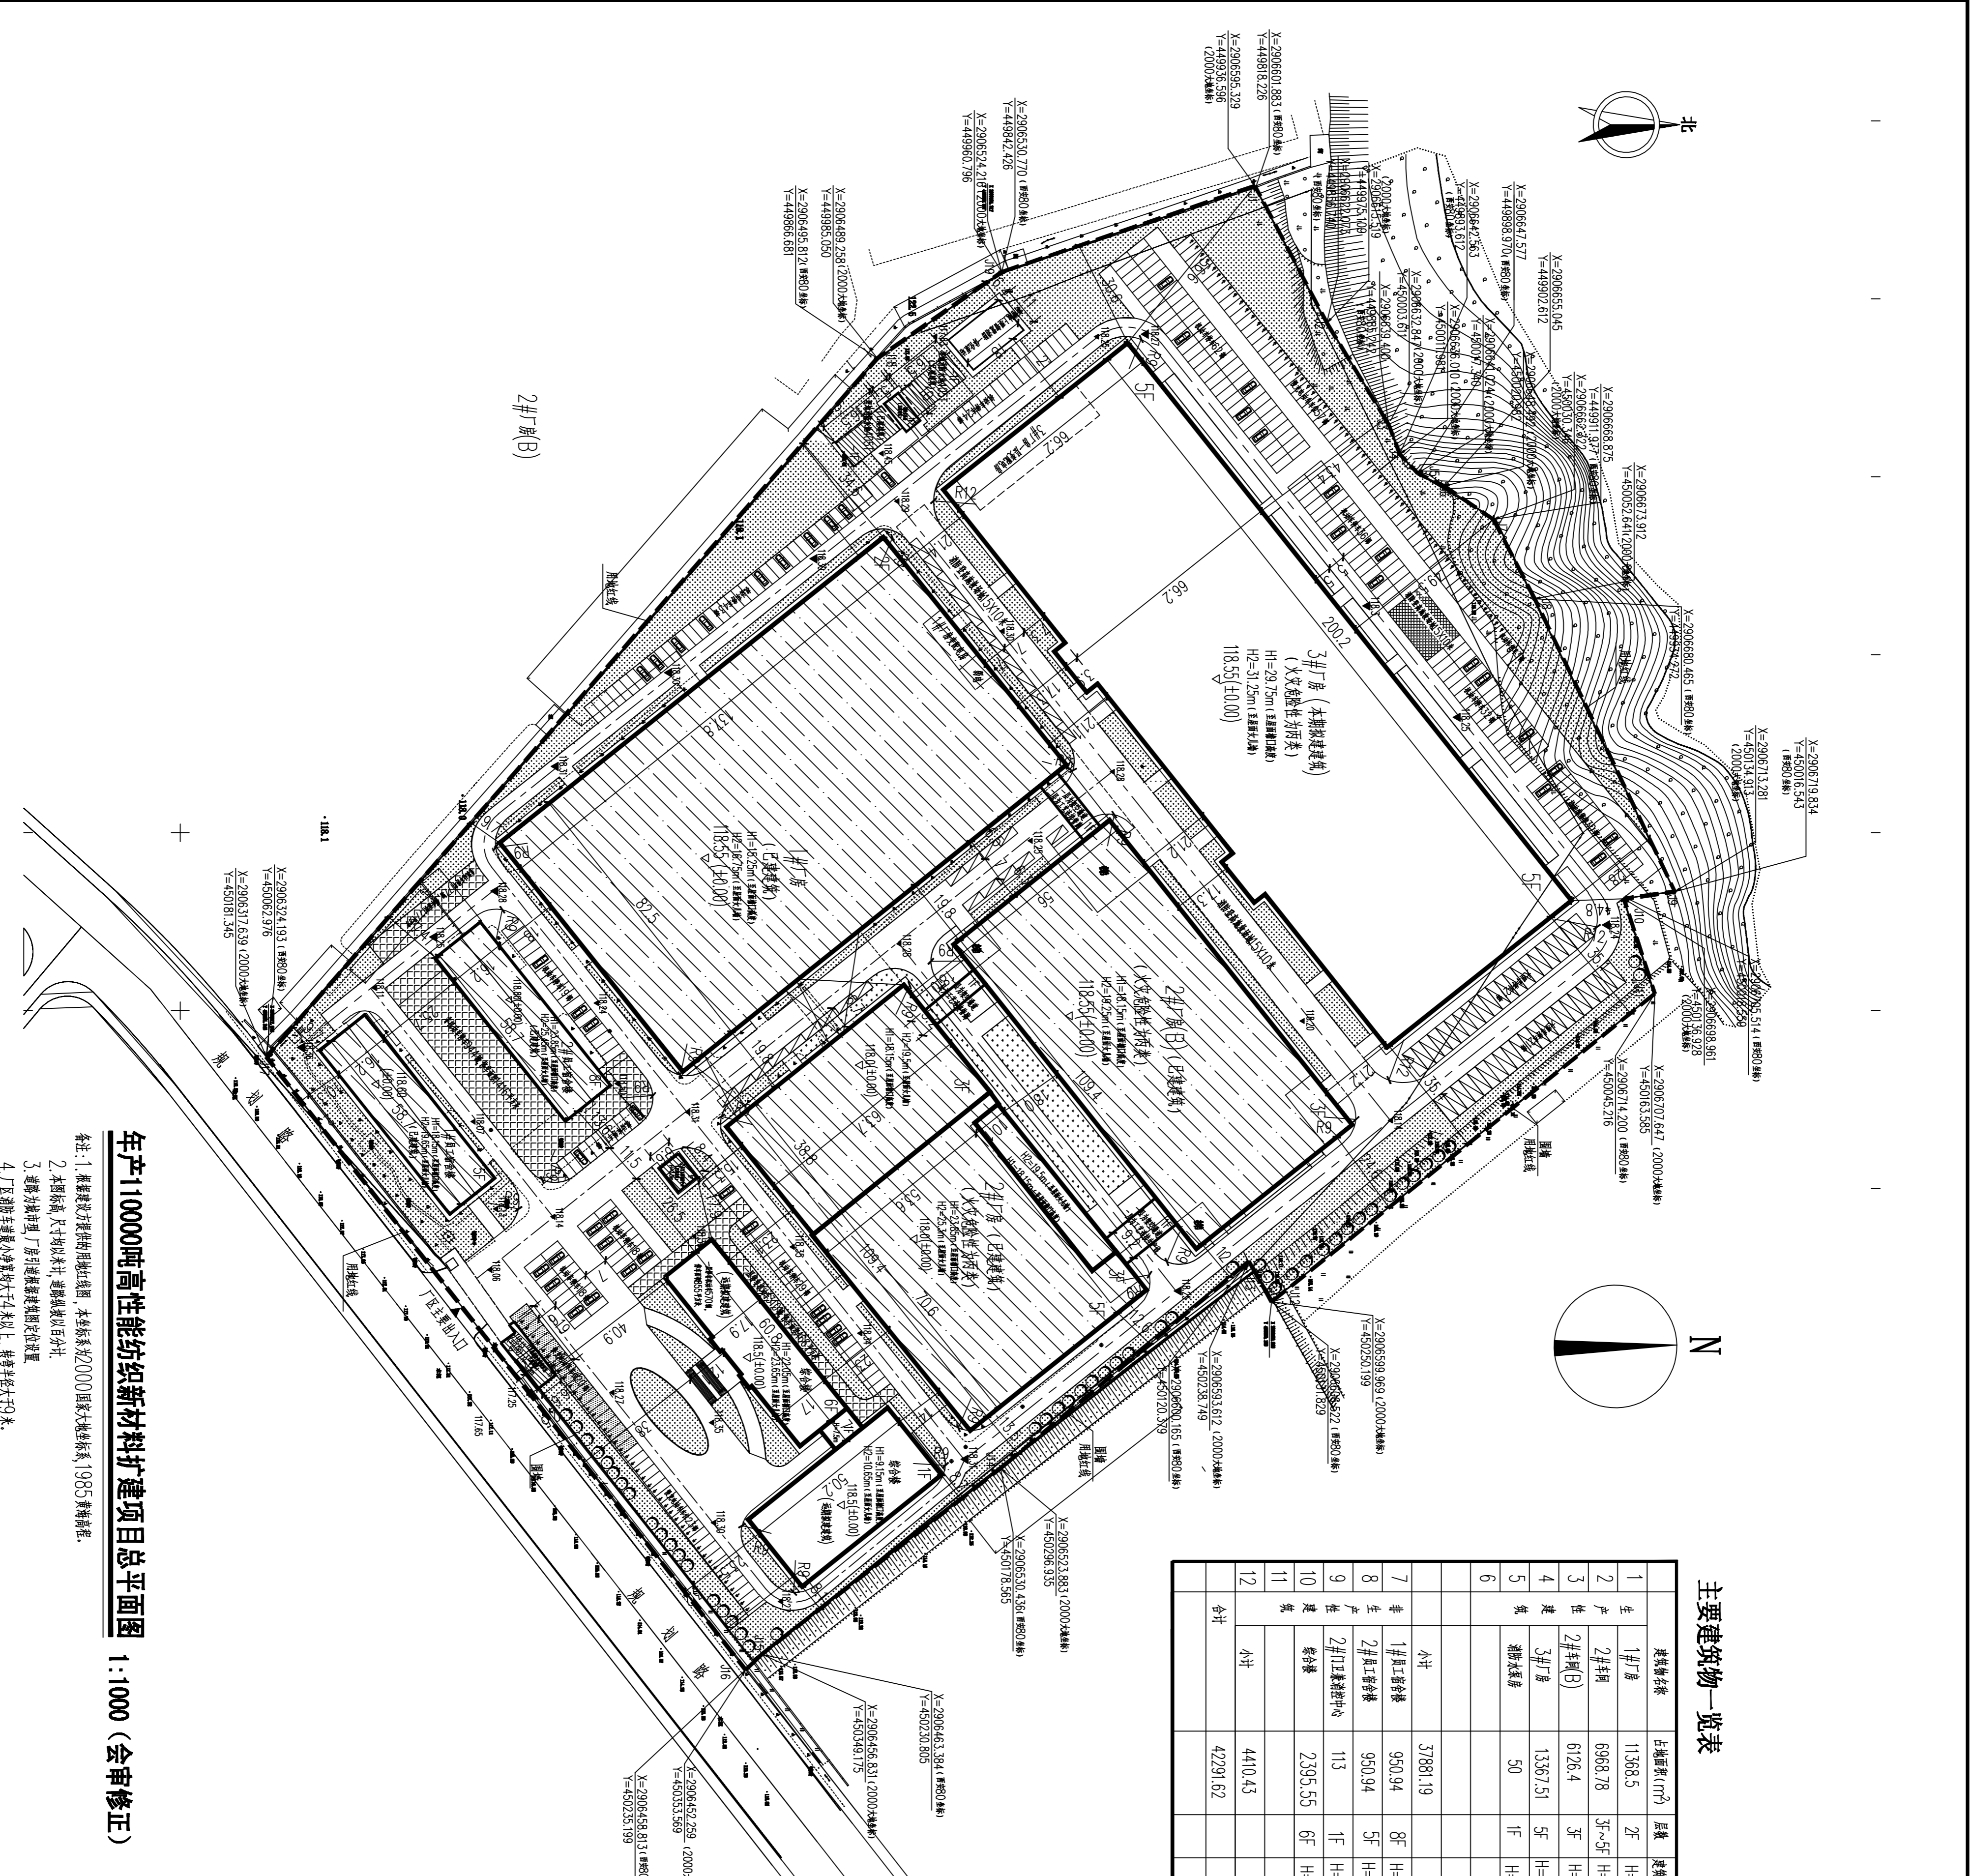

主要建筑物一览表

序号	建筑物名称	占地面积(m ²)	层数	建筑高度(m)	建筑面积(m ²)	结构形式	使用性质	耐火等级	备注
1	1#厂房	11368.5	2F	H=15.25	24603.5	钢筋混凝土结构	工业厂房	二级	拟建
2	2#车间	6968.78	3F~5F	H=29.2	30032.95	钢筋混凝土结构	工业厂房	二级	拟建
3	2#车间(B)	6126.4	3F	H=19.65	19447.06	钢筋混凝土结构	工业厂房	二级	拟建
4	3#厂房	13367.51	5F	H=31.25	65171.28	钢筋混凝土结构	工业厂房	一级	拟建
6	小计	37881.19			139304.79				
7	1#员工宿舍楼	950.94	8F	H=23.95	7700.41	钢筋混凝土结构	宿舍	二级	拟建
8	2#员工宿舍楼	950.94	5F	H=18.15	4832.38	钢筋混凝土结构	宿舍	二级	拟建
11	小计	4410.43			20276.5				
12	合计	42291.62			159581.29				

主要经济技术指标

项目名称	经济技术指标
用地面积	89047m ² (133.57亩)
总建筑面积	159581.29m ²
计容积率建筑面积	166070.88m ²
建筑密度	42.29%
容积率	1.87
建筑高度	47.5%
建筑系数	48.03%
绿地率	15%
机动车停车位	560个(其中42个(机动车), 455个(非机动车))
非机动车停车位	200个
生产服务设施用地面积	4410.43m ²
生产服务设施用地面积占比	4.95%
生产服务设施建筑面积占比	12.7%




图例	已建建筑物	拟建建筑物
图例	围墙	道路
图例	红线线	绿化地带








